



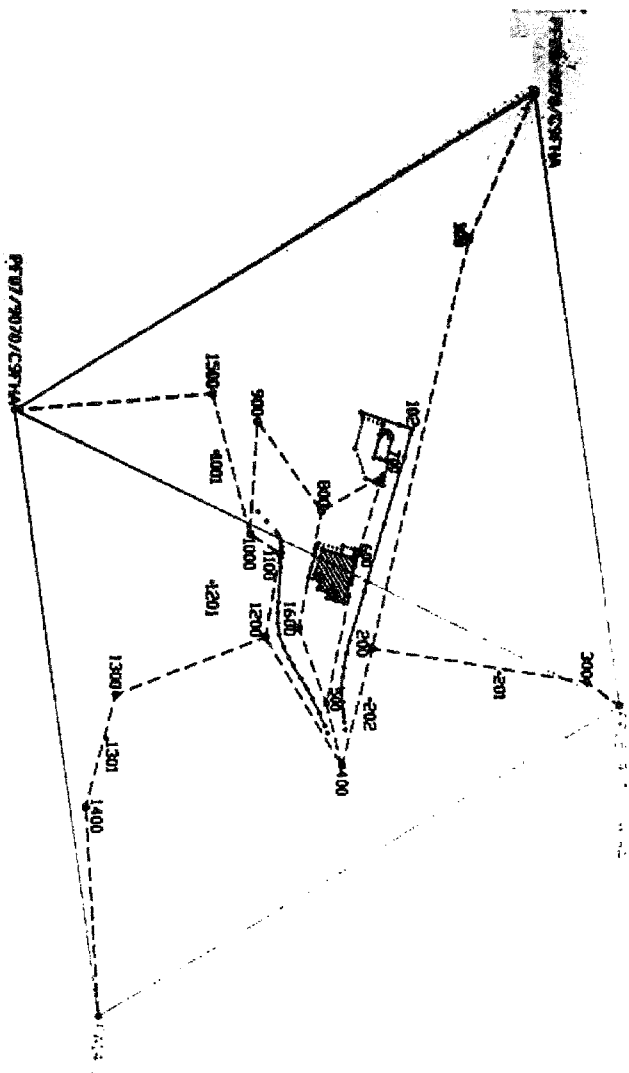

**SCHEMA DELLA POLIGONALE  
E PUNTI RIBATTUTI**  
scdla 1:2000

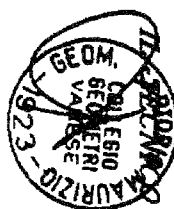


Tipo mappa  
Comune di Luino  
Sez. cens. di Luino  
Foglio 7  
Mappa 375-8827

Agenda di prot. **349496**  
del n. 1-011-2081

Agenda del Territorio  
**CATASTO FABBRICATI**  
Mido Provinciale di  
Varese

Indirizzo n. 2 Scala 1:500

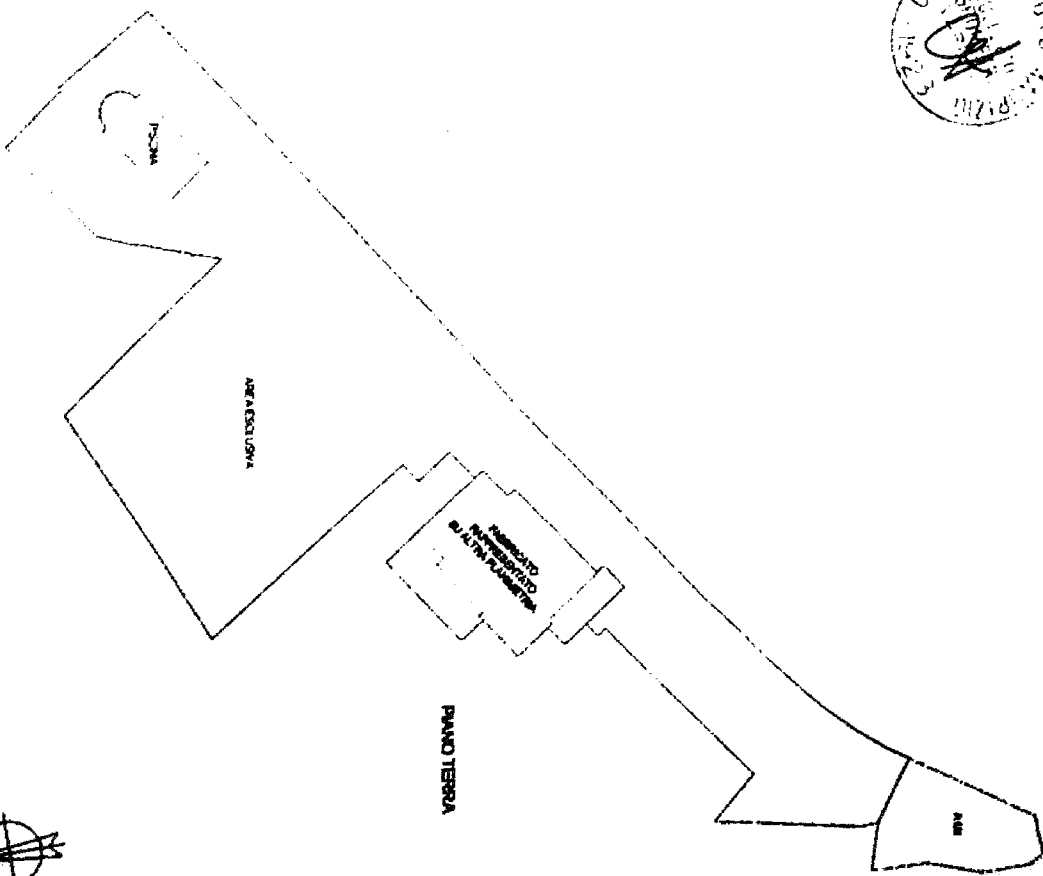

Distretto n. 2	Scala 1:500
Identificativo catastale:	Completata da: Intervento autorizzato numerico
Particellari 275	Intervento all'edifico: numerico
Particellari 375	Intervento all'edifico: numerico
Particellari 502	Intervento all'edifico: numerico






Orientamento

# SCHEMA DEL RILIEVO

scala 1:500

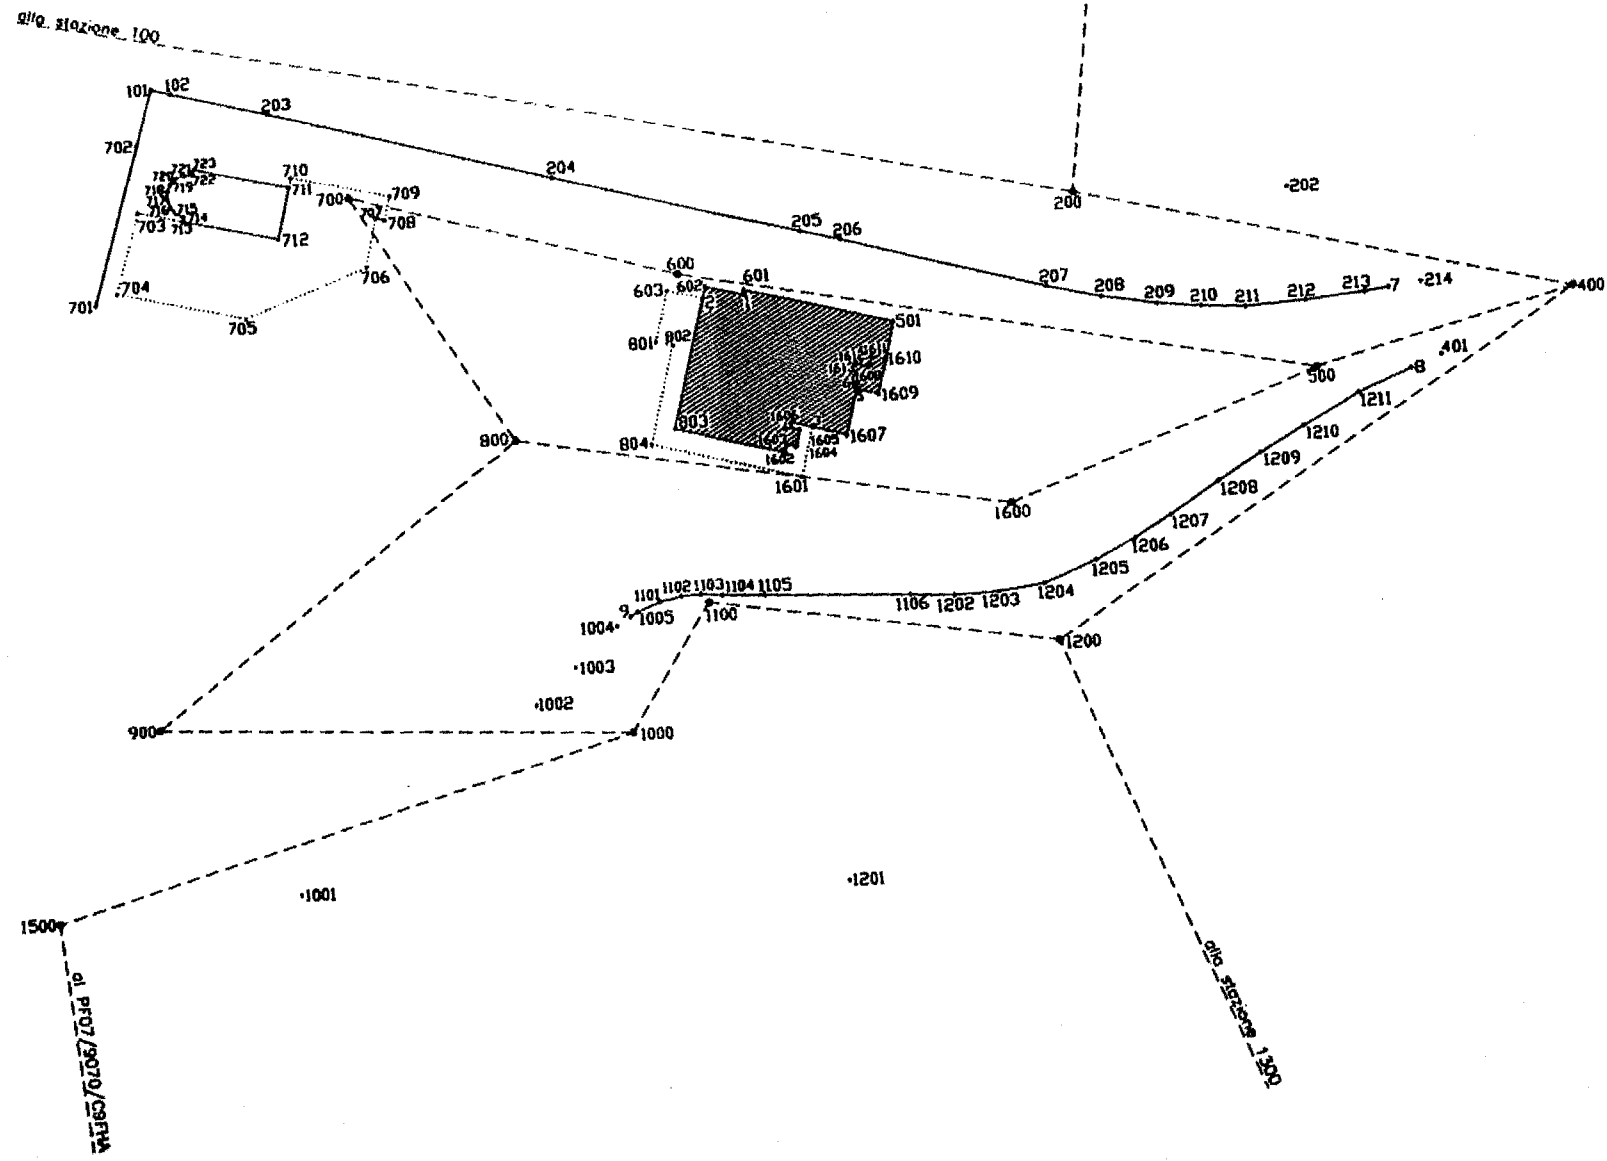


Agenzia del Territorio  
**CATASTO FABBRICATI**  
 Ufficio provinciale di  
 Varese

Dichiarazione protocollo n. del  
 Planimetria di u.i.u. in Comune di Luino  
 Via Lugano civ. 21/A


Identificativi Catastali:  
 Sezione: LU  
 Foglio: 7  
 Particella: 376  
 Subalterno: 503

Compilata da:  
 Sartorio Maurizio  
 Iscritto all'albo:  
 Geometri  
 Prov. Varese N. 1923

Scheda n.1 Scala 1:200

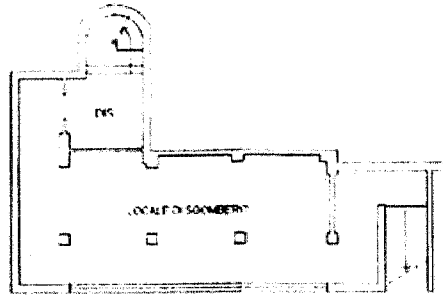


PIANO INTERRATO H=220

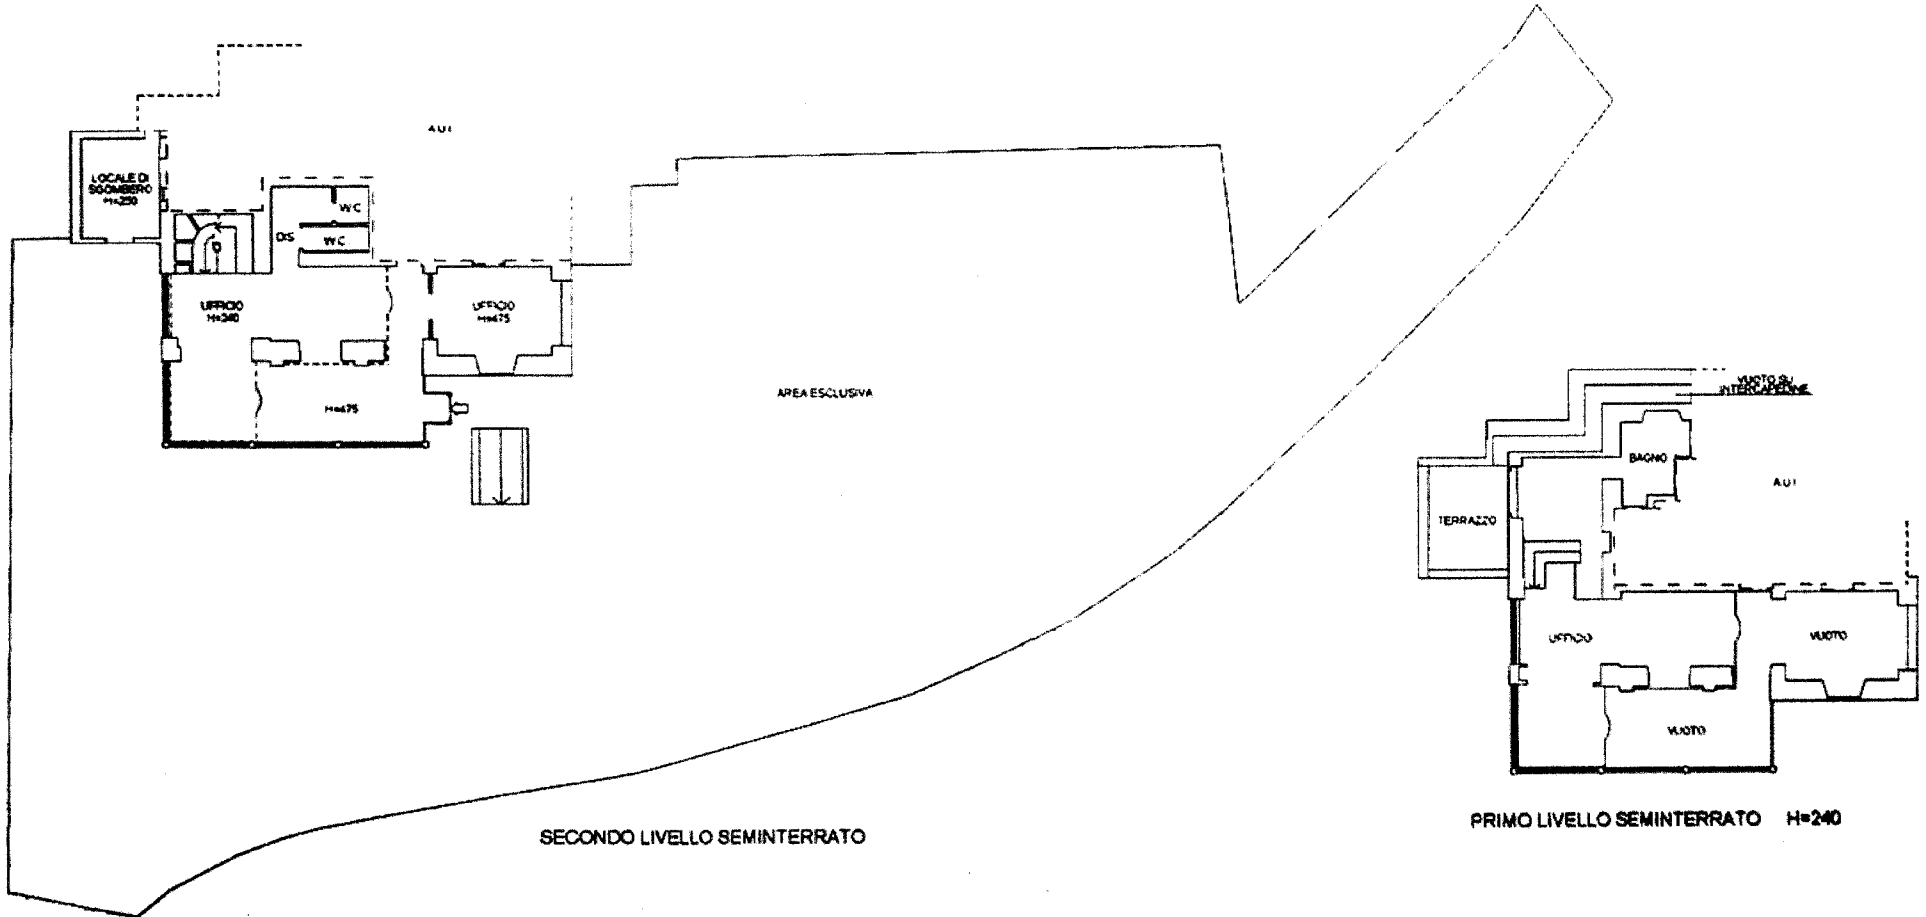


SECONDO LIVELLO SEMINTERRATO

PRIMO LIVELLO SEMINTERRATO H=240




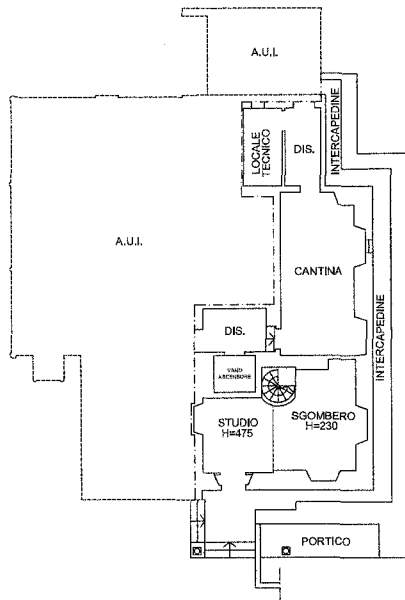


SECONDO LIVELLO SEMINTERRATO

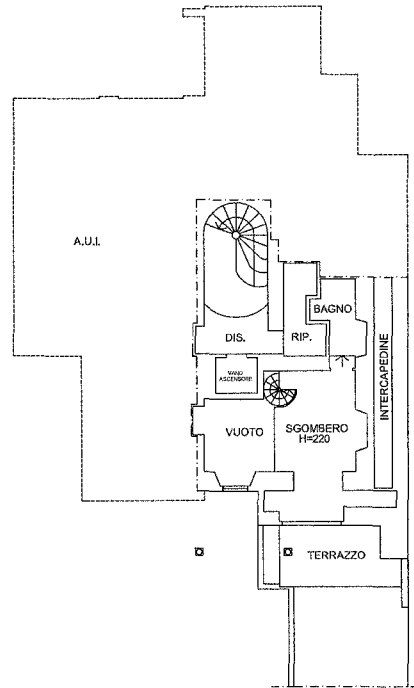


PRIMO LIVELLO SEMINTERRATO

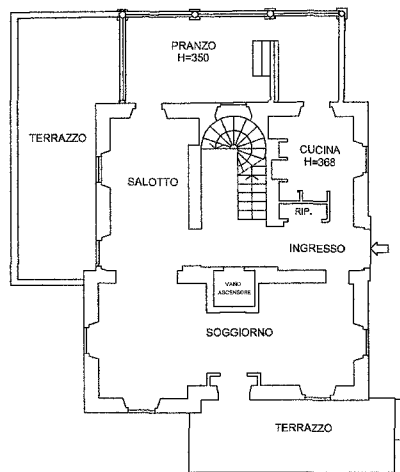


PIANO TERRA H=368

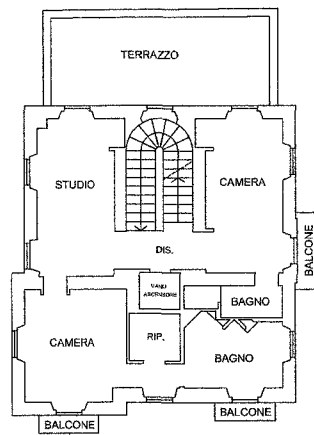


PIANO PRIMO H=325

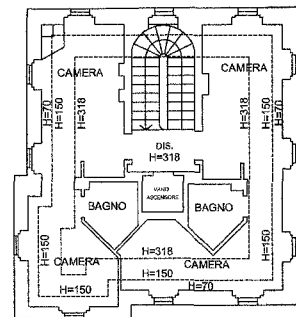


PIANO SOTTOTERRA

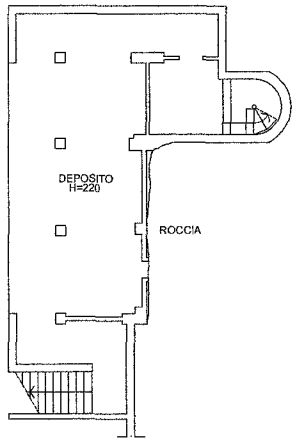


PIANO INTERRATO

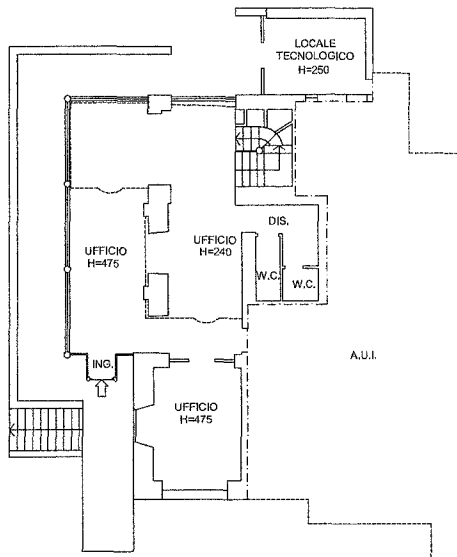

SECONDO LIVELLO SEMINTERRATO

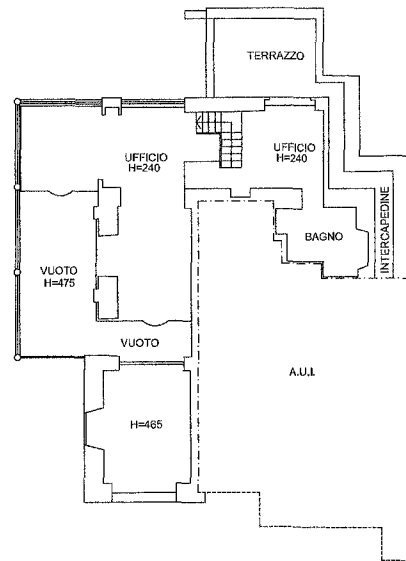

PRIMO LIVELLO SEMINTERRATO

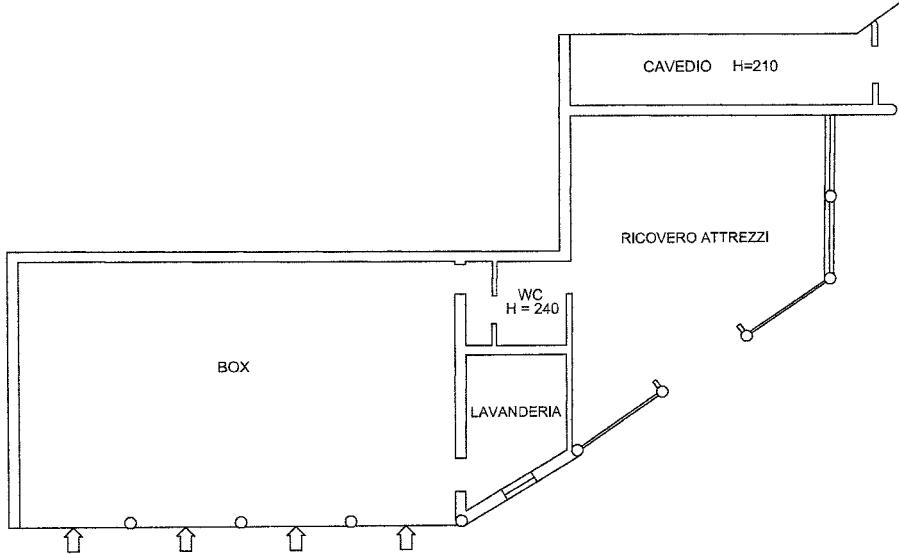

PIANO SEMINTERRATO H=272